



SCHEMAT INSTALACJI STEROWANIA ODDYMIANIEM


CENTRALA STEROWANIA ODDYMIANIEM
KLATKA A

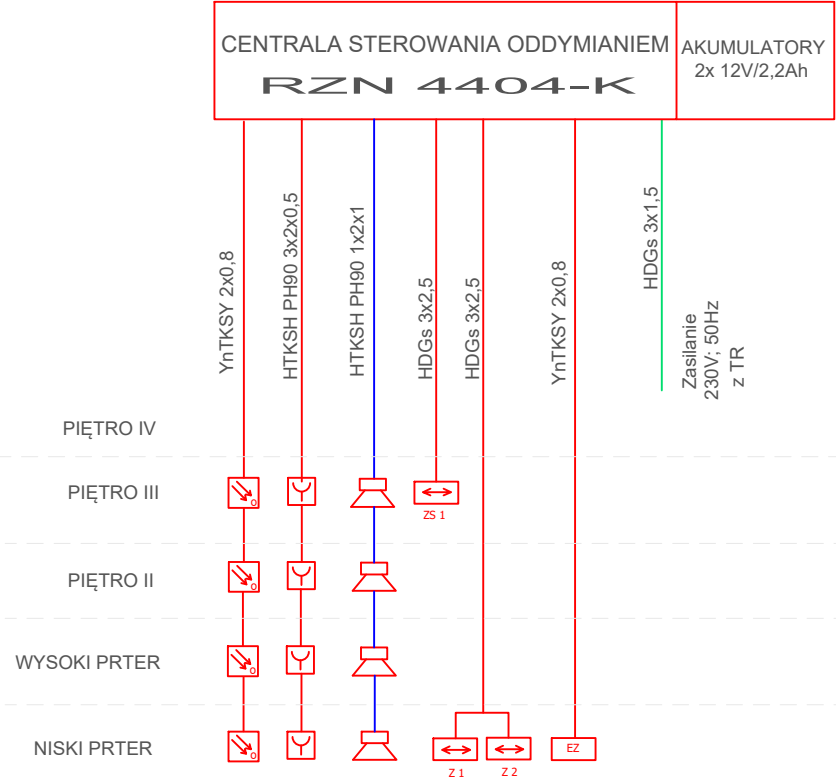

CENTRALA STEROWANIA ODDYMIANIEM
KLATKA B

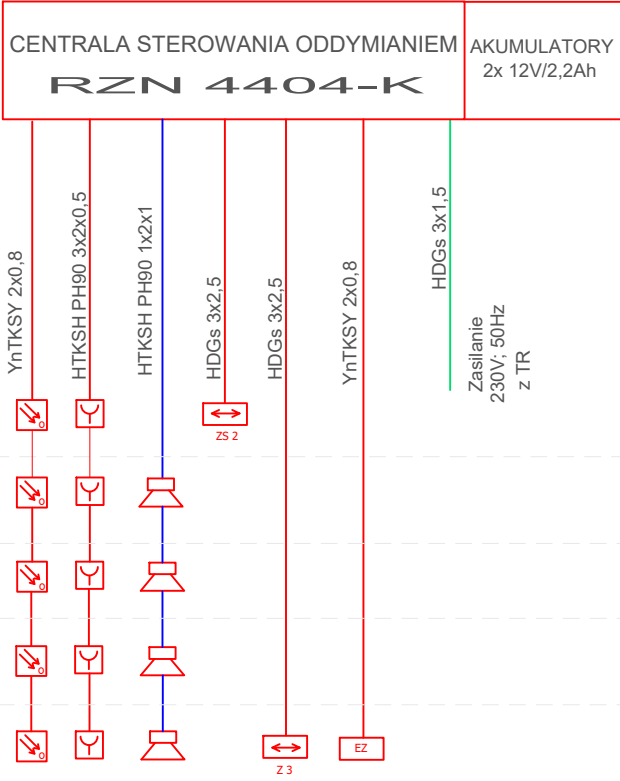

CENTRALA STEROWANIA ODDYMIANIEM
KLATKA C

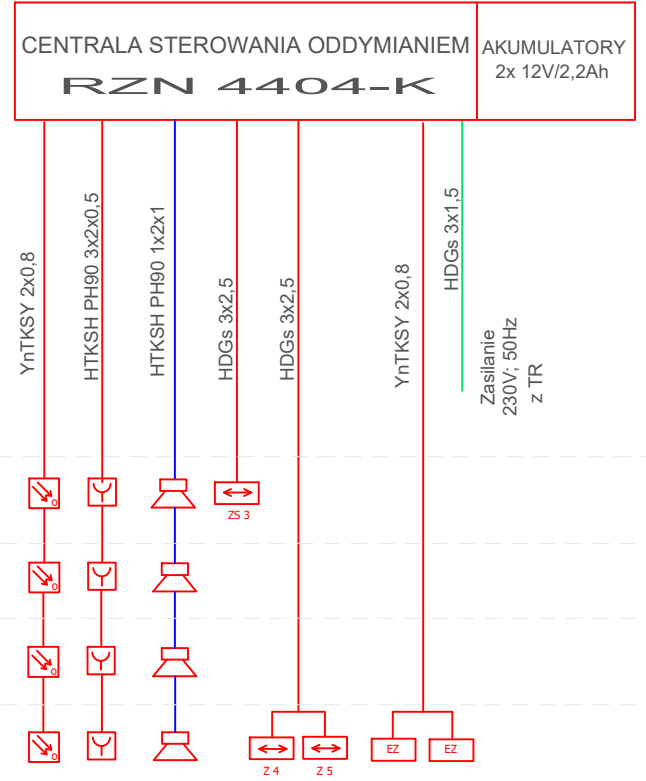

Przebudowa i remont oddziału Ginekologiczno - Położniczego w Samodzielnym Publicznym Zakładzie Opieki Zdrowotnej w Puławach - etap II, ochrona p. poż.		
Adres inwestycji:	ul. Bema 1, 24-100 Puławy nr ew. dz. 586/19	
Inwestor:	Samodzielny Publiczny Zakład Opieki Zdrowotnej w Puławach	
Projektował:	mgr inż. Arkadiusz Karwat nr uprawnień: LUB/0212/POOE/11	Skala: 1:100
Sprawdzający:	mgr inż. Krzysztof Jaworski nr uprawnień: LUB/0035/PBE/19	Data: sierpień 2019
Nazwa rysunku:	Instalacja oddymiania - schemat ideowy	Nr rysunku: E-5