




KLATKA "A"

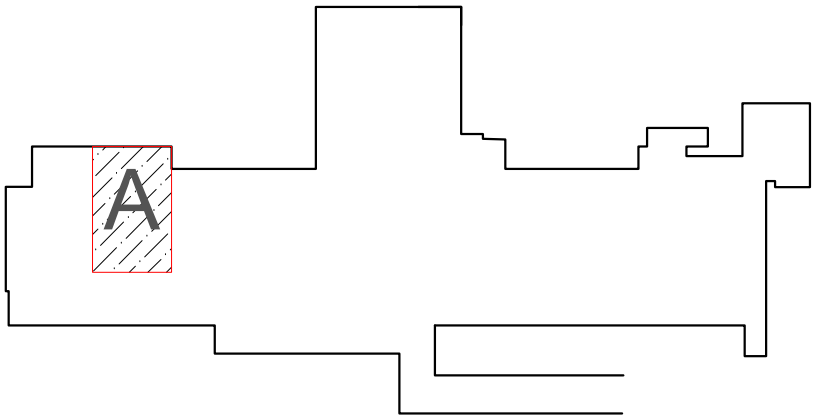


NISKI PARTER

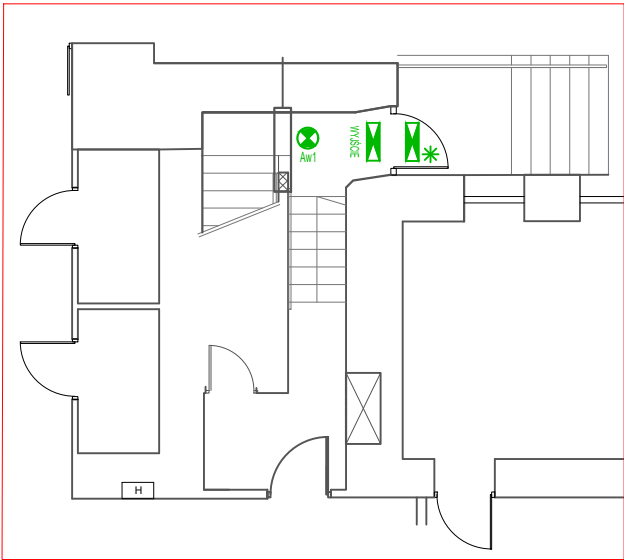


WYSOKI PARTER

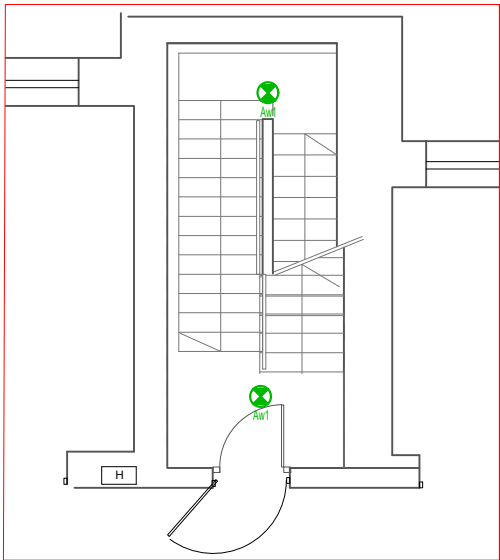

PIĘTRO II

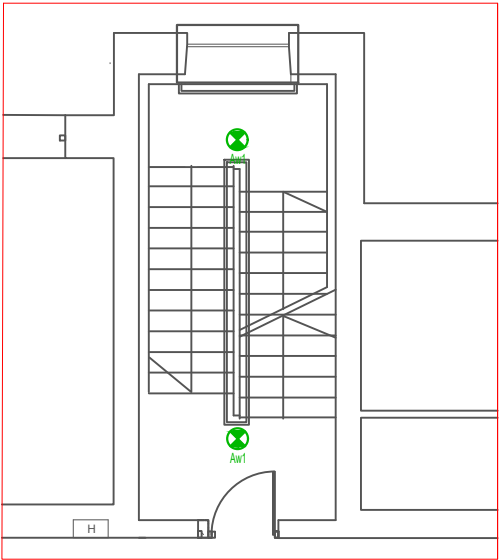

PIĘTRO III

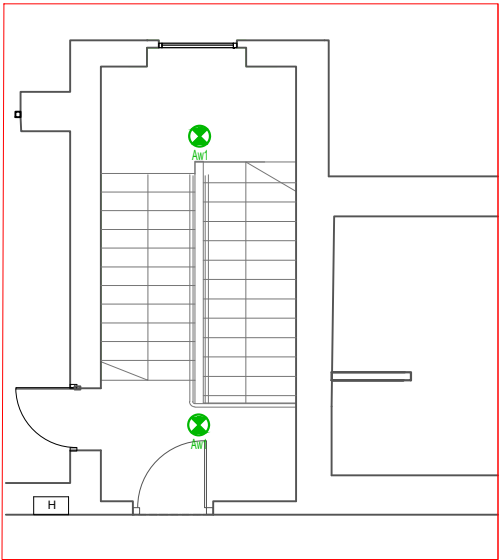

OZNACZENIA:

- Aw1 - ONTEC R M2 302 M AT
- Aw2 - ONTEC R M5 305 M AT
- Aw3 - ONTEC R C2 305 M AT
- Ew1 - ONTEC G W1P 301 M AT
- WYJŚCIE - ONTEC S W2 305 M AT
- * - ONTEC R S2 305 M AT

AWARYJNE OŚWIETLENIE EWAKUACYJNE
na podstawie firmy TM TECHNOLOGIE

Przebudowa i remont oddziału Ginekologiczno - Położniczego w Samodzielnym Publicznym Zakładzie Opieki Zdrowotnej w Puławach - etap II, ochrona p. poż.		
Adres inwestycji:	ul. Bema 1, 24-100 Puławy nr ew. dz. 586/19	
Inwestor:	Samodzielny Publiczny Zakład Opieki Zdrowotnej w Puławach	
Projektował:	mgr inż Arkadiusz Karwat nr uprawnień: LUB/0212/POOE/11	Skala: 1:100
Sprawdzający:	mgr inż Krzysztof Jaworski nr uprawnień: LUB/0035/PBE/19	Data: sierpień 2019
Nazwa rysunku:	Awaryjne oświetlenie ewakuacyjne klatka "A"	Nr rysunku: E-7