




KLATKA A
PRZEKRÓJ A-A

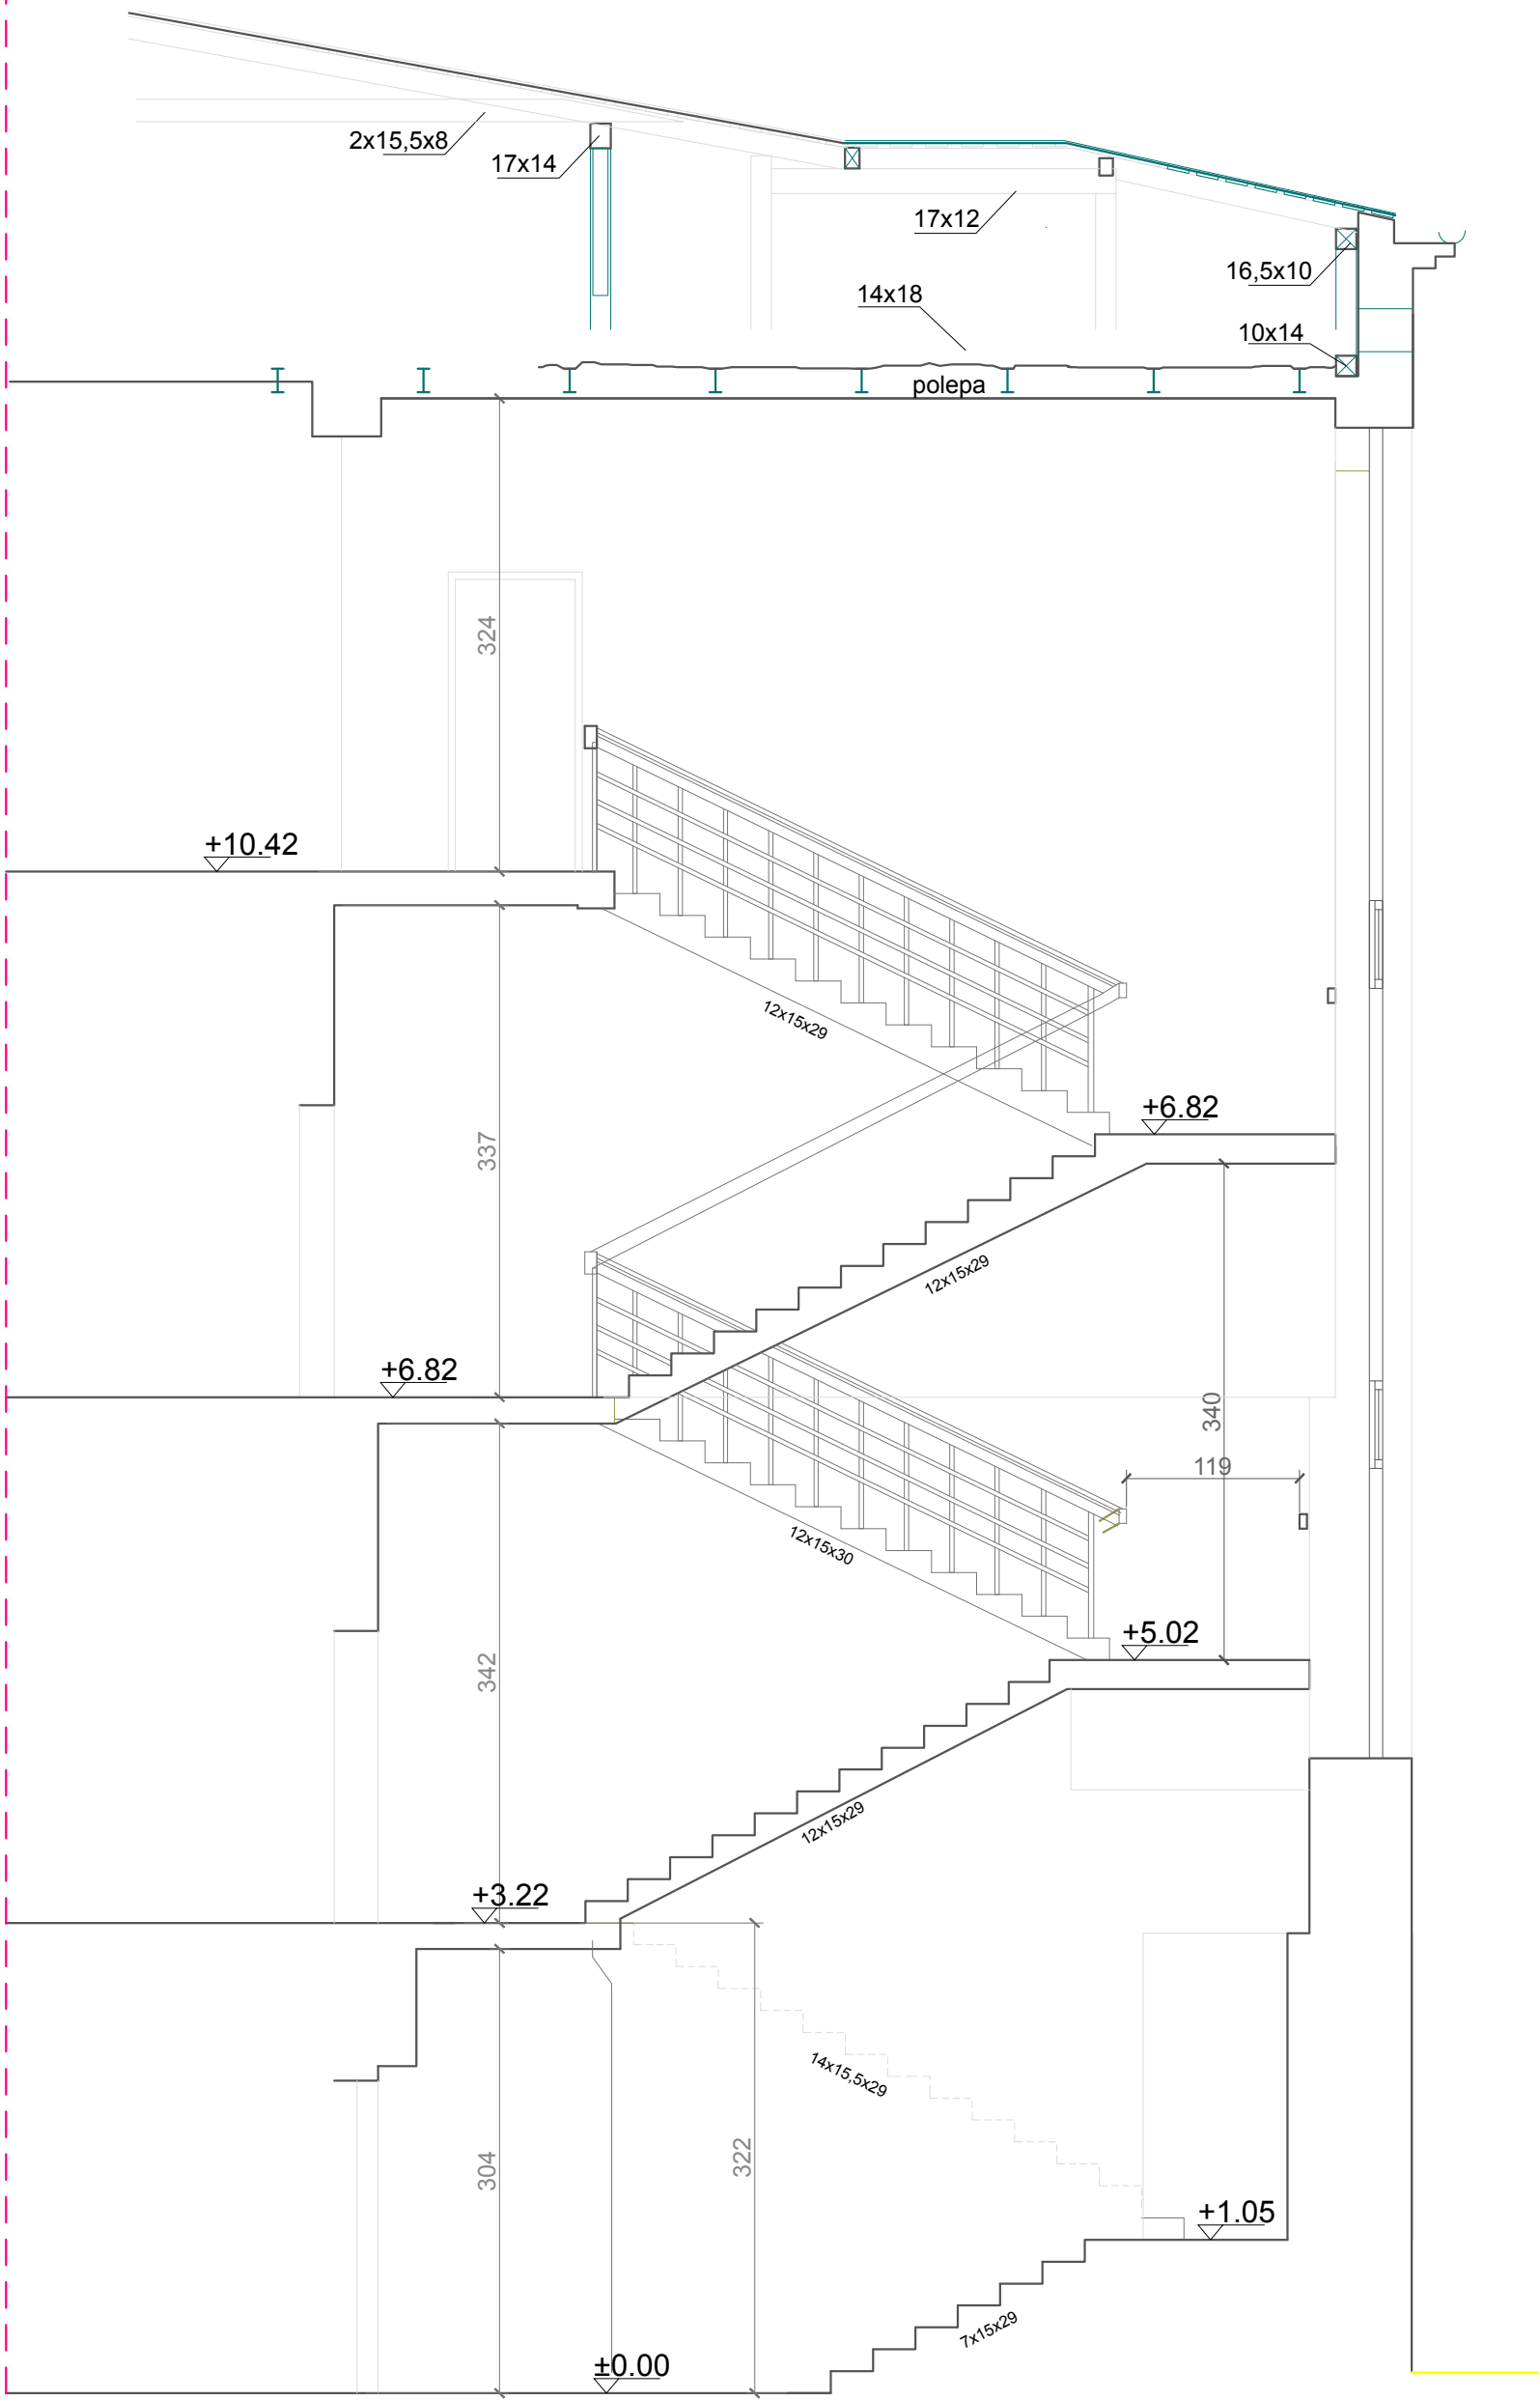

KLATKA B
PRZEKRÓJ B-B

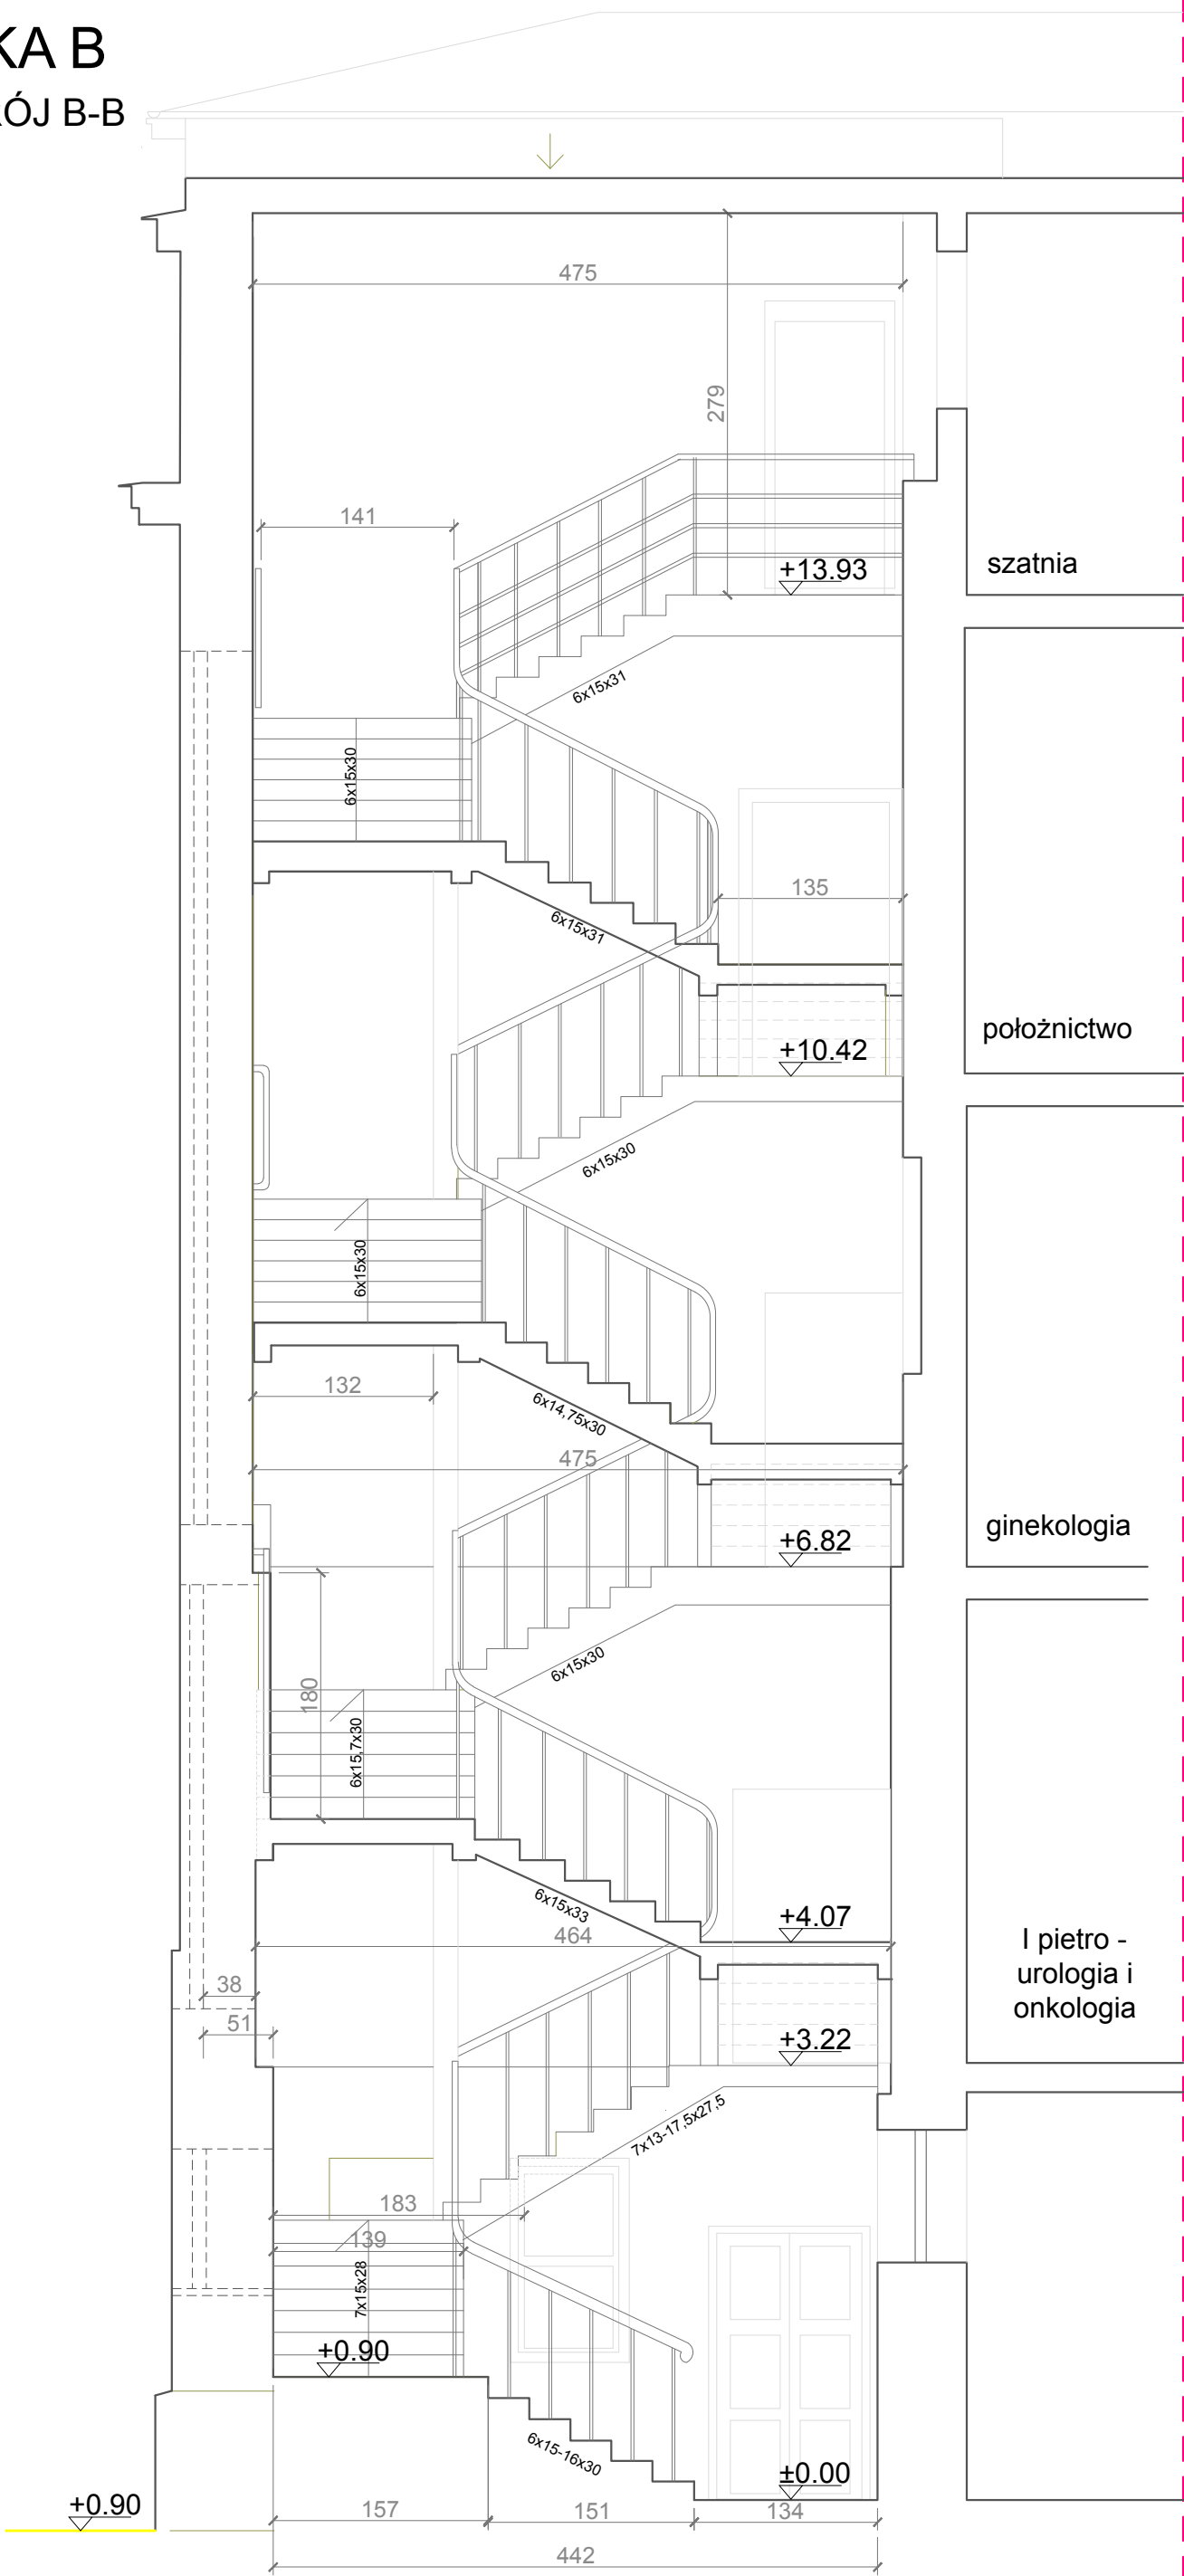

KLATKA C
PRZEKRÓJ C-C

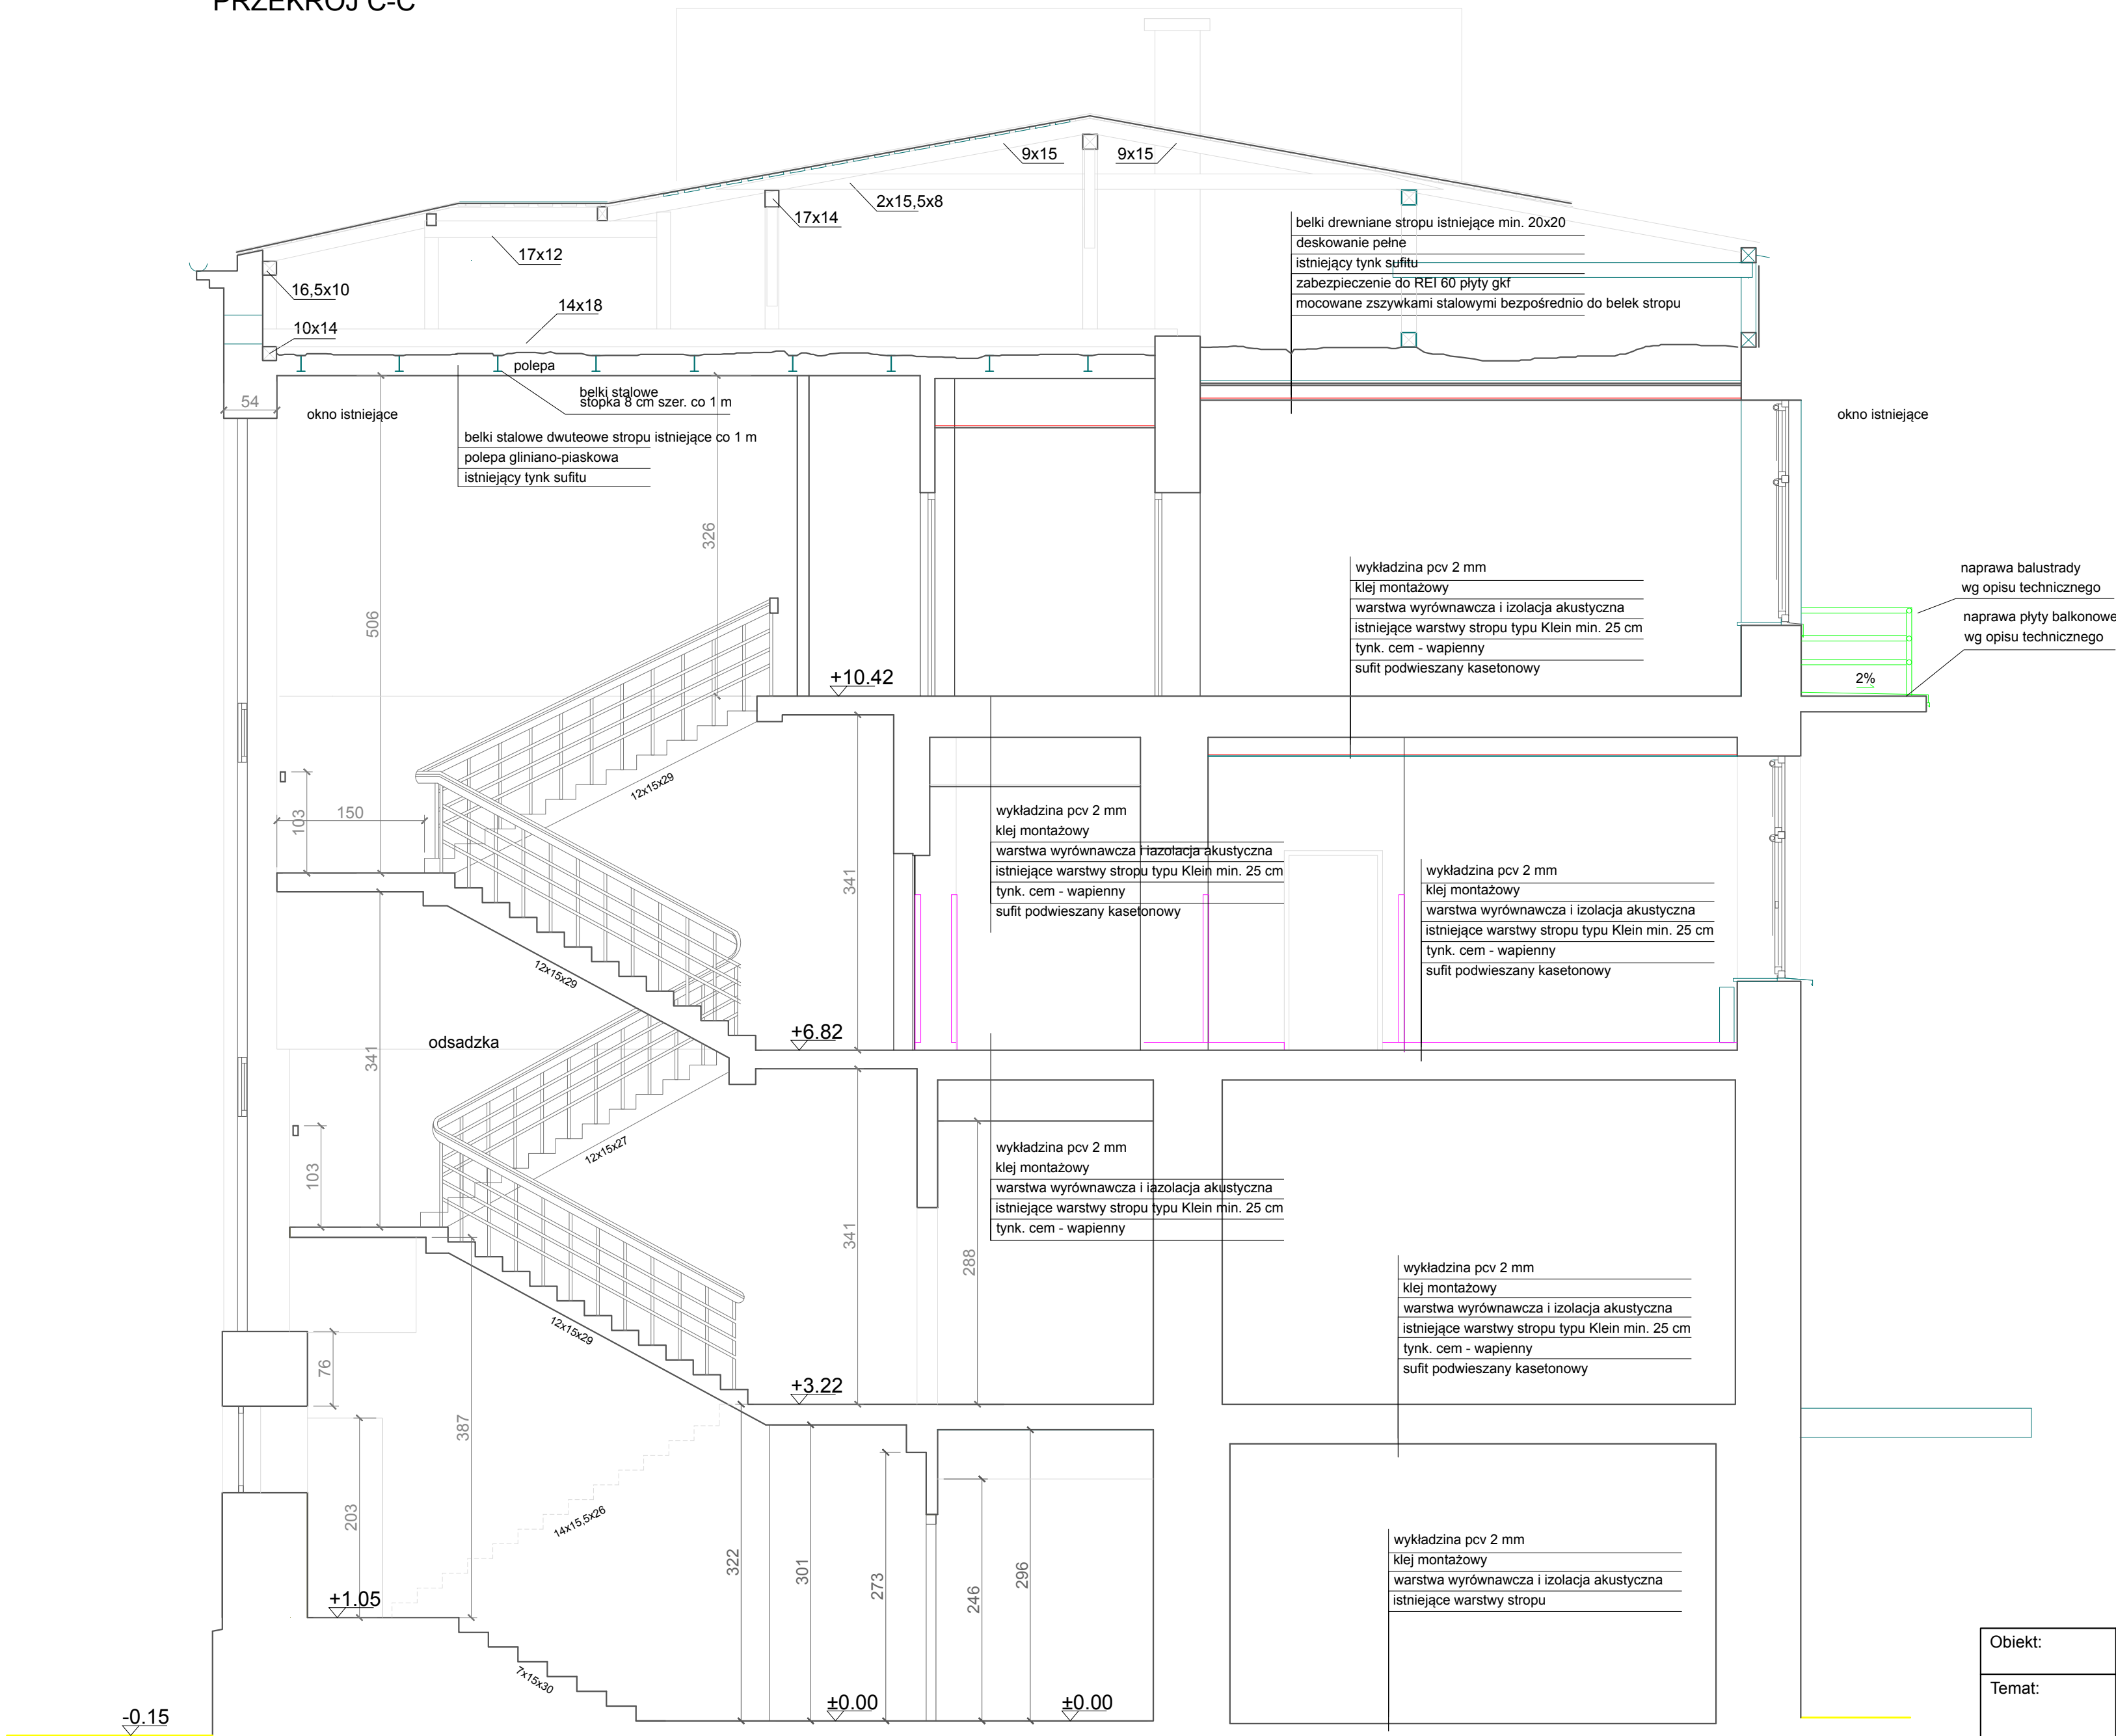

Obiekt:	Budynek SPZOZ w Puławach, ul. J.Bema 1 Pawilon "B"		
Temat:	Ekspertyza techniczna w trybie § 2 ust. 2 pkt 1 rozporządzenia MI z dnia 12 kwietnia 2012 r. (Dz. U. z 2015 r. poz. 1422)		
Opracowali:	mgr inż. Tomasz Baran Rzecznik do spraw zabezpieczeń ppoż.	mgr inż. Jacek W. Bubela Rzecznik do spraw zabezpieczeń ppoż.	
Nazwa rysunku: Przekroje	Skala: 1:50	Nr rysunku: 6	